


2階平面図

1 住戸あたりの床面積 : 34.78㎡

延べ床面積 : 34.78㎡ x 8 戸 = 278.24㎡

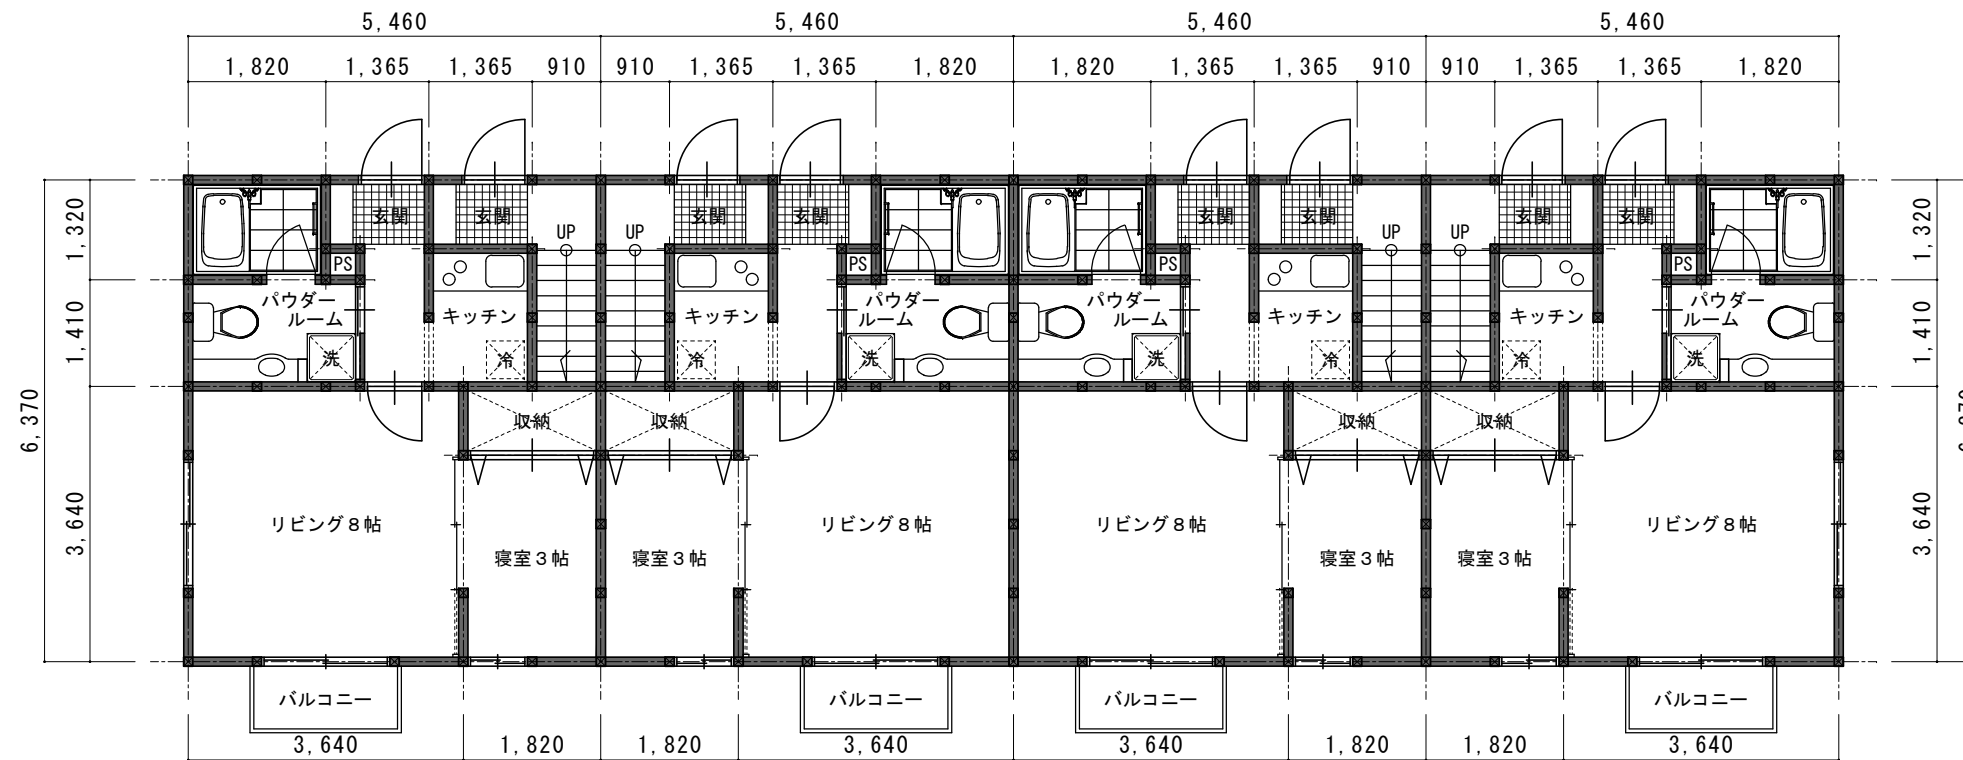

1階平面図